

**Commune de**  
**MOYENNEVILLE**


**PLAN LOCAL**  
**D'URBANISME**

**APPROBATION**

Vu pour être annexé à la  
délibération en date du :  
19 MARS 2018

**7b**


**PLAN DU RESEAU**  
**ELECTRIQUE**

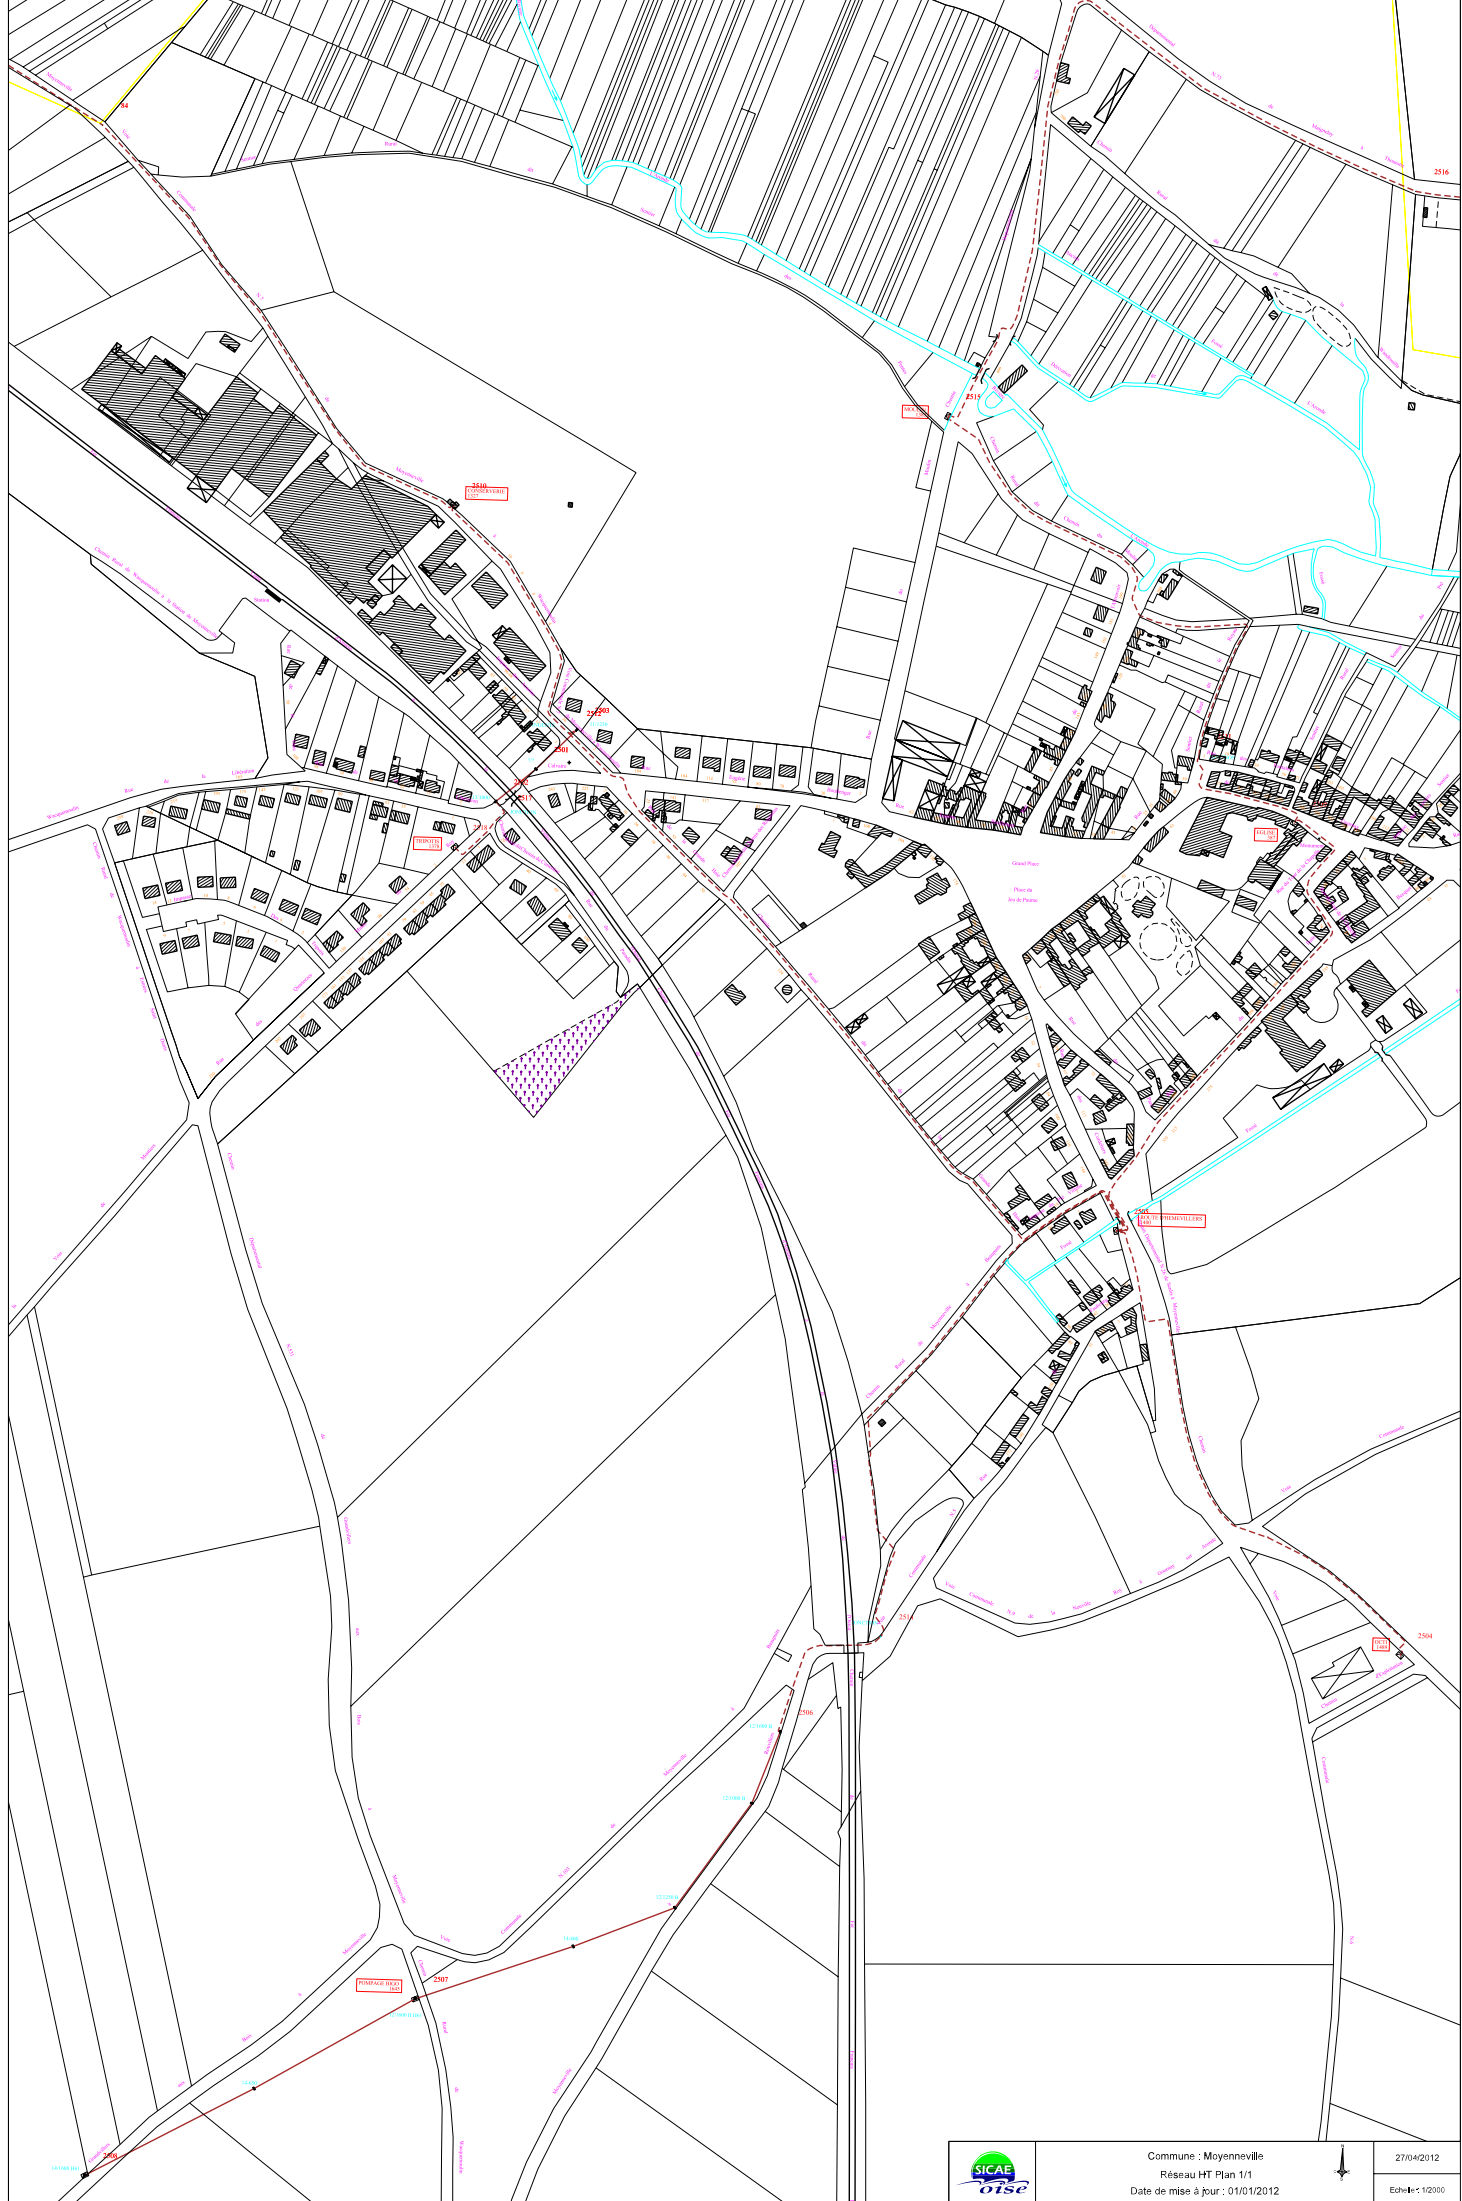

Commune : Moyenneville  
Réseau HT Plan 1/1  
Date de mise à jour : 01/01/2012



27/04/2012  
Echelle : 1/2000

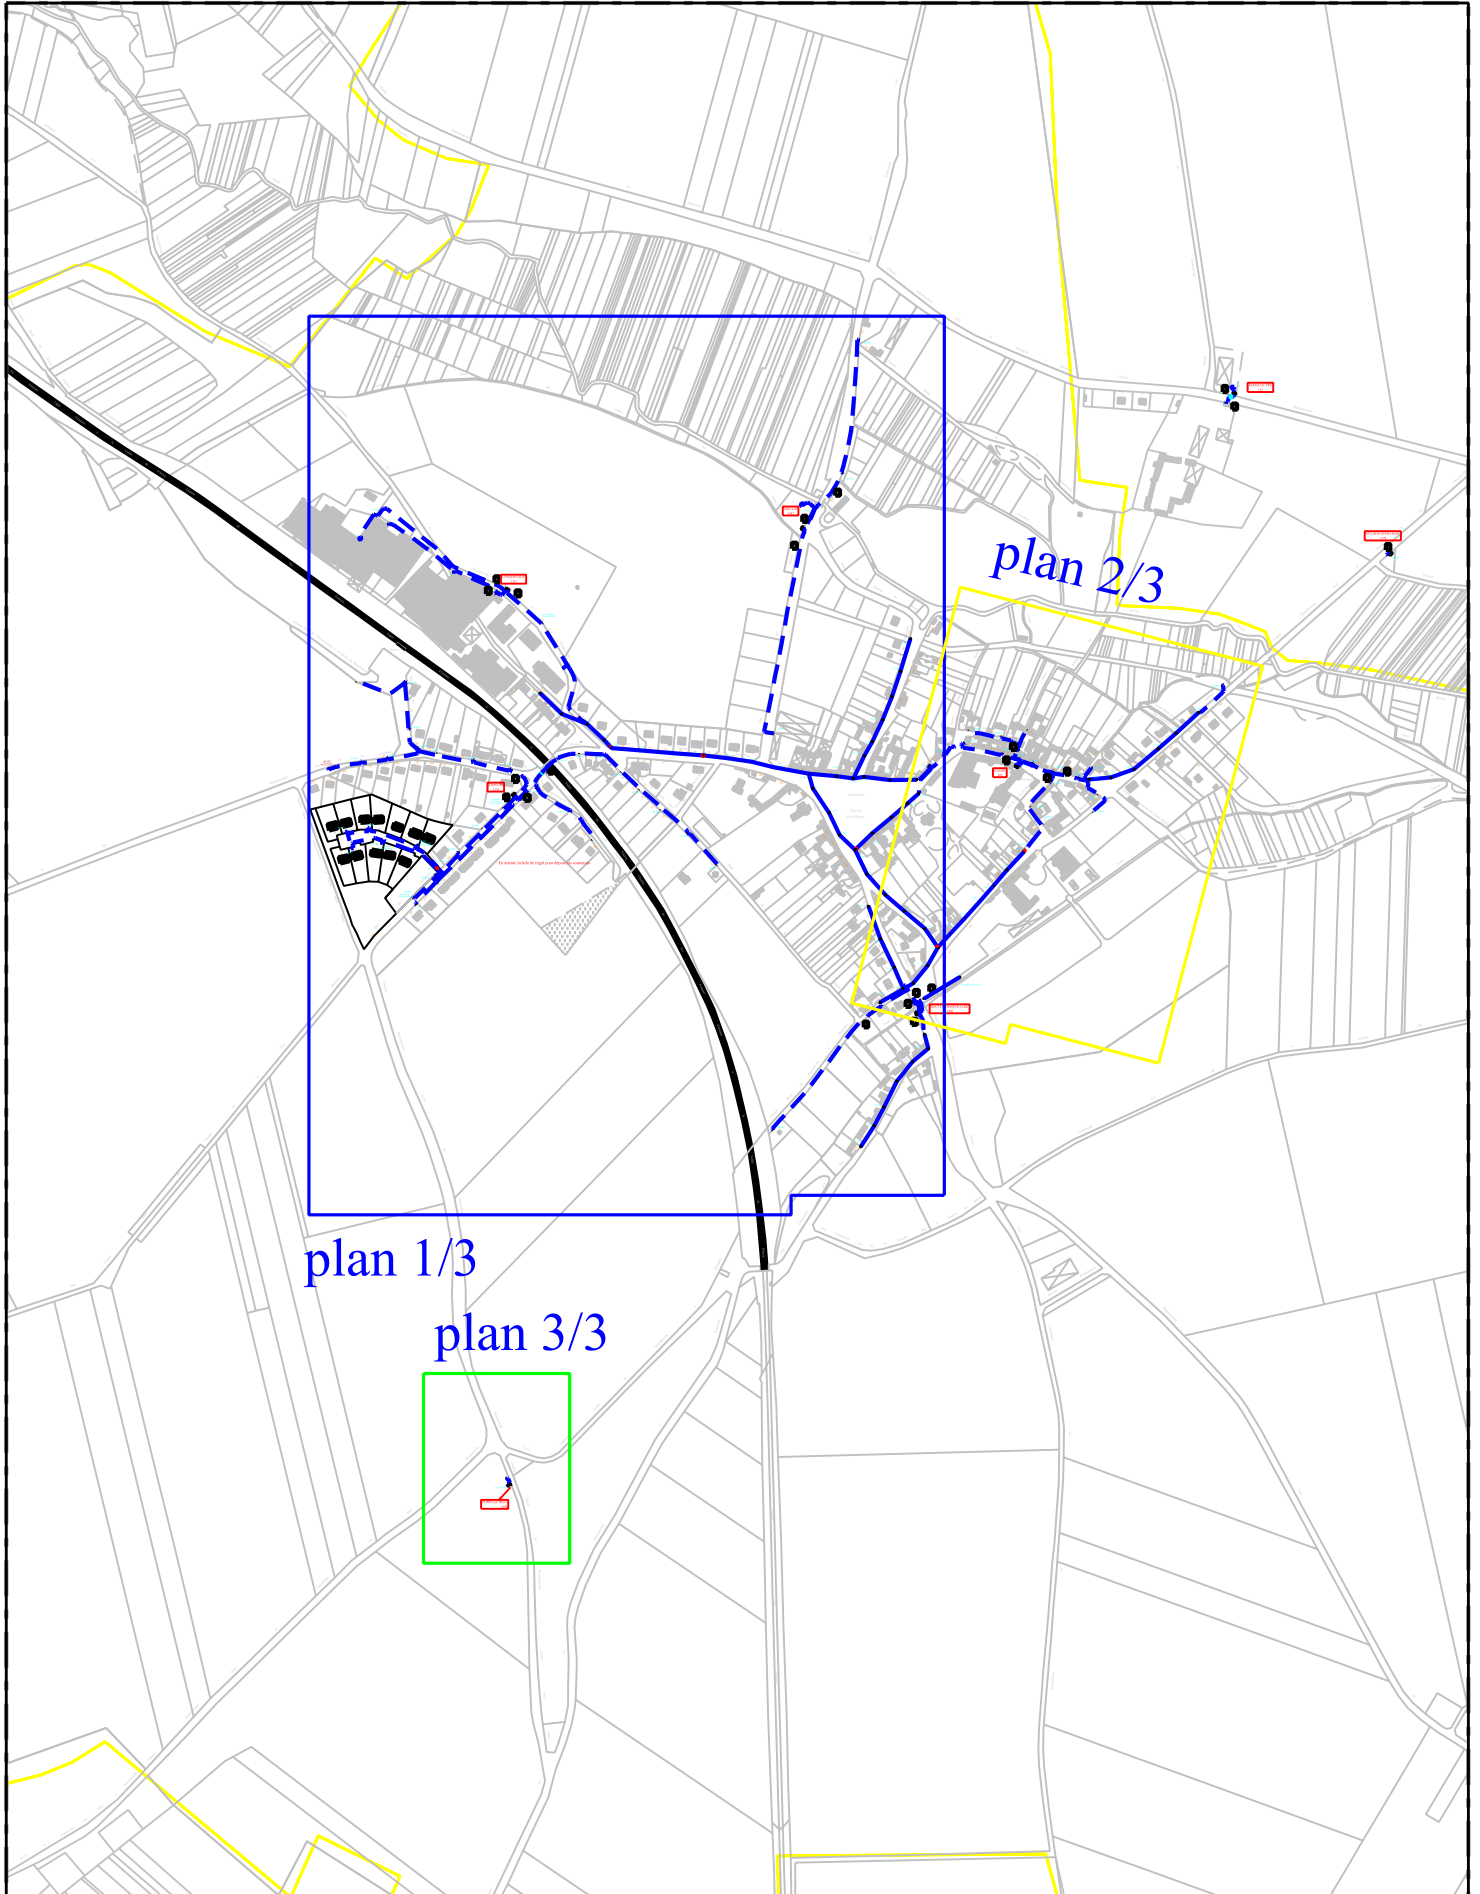

plan 1/3

plan 2/3


plan 3/3





Commune : MOYENNEVILLE

Plan d'ensemble



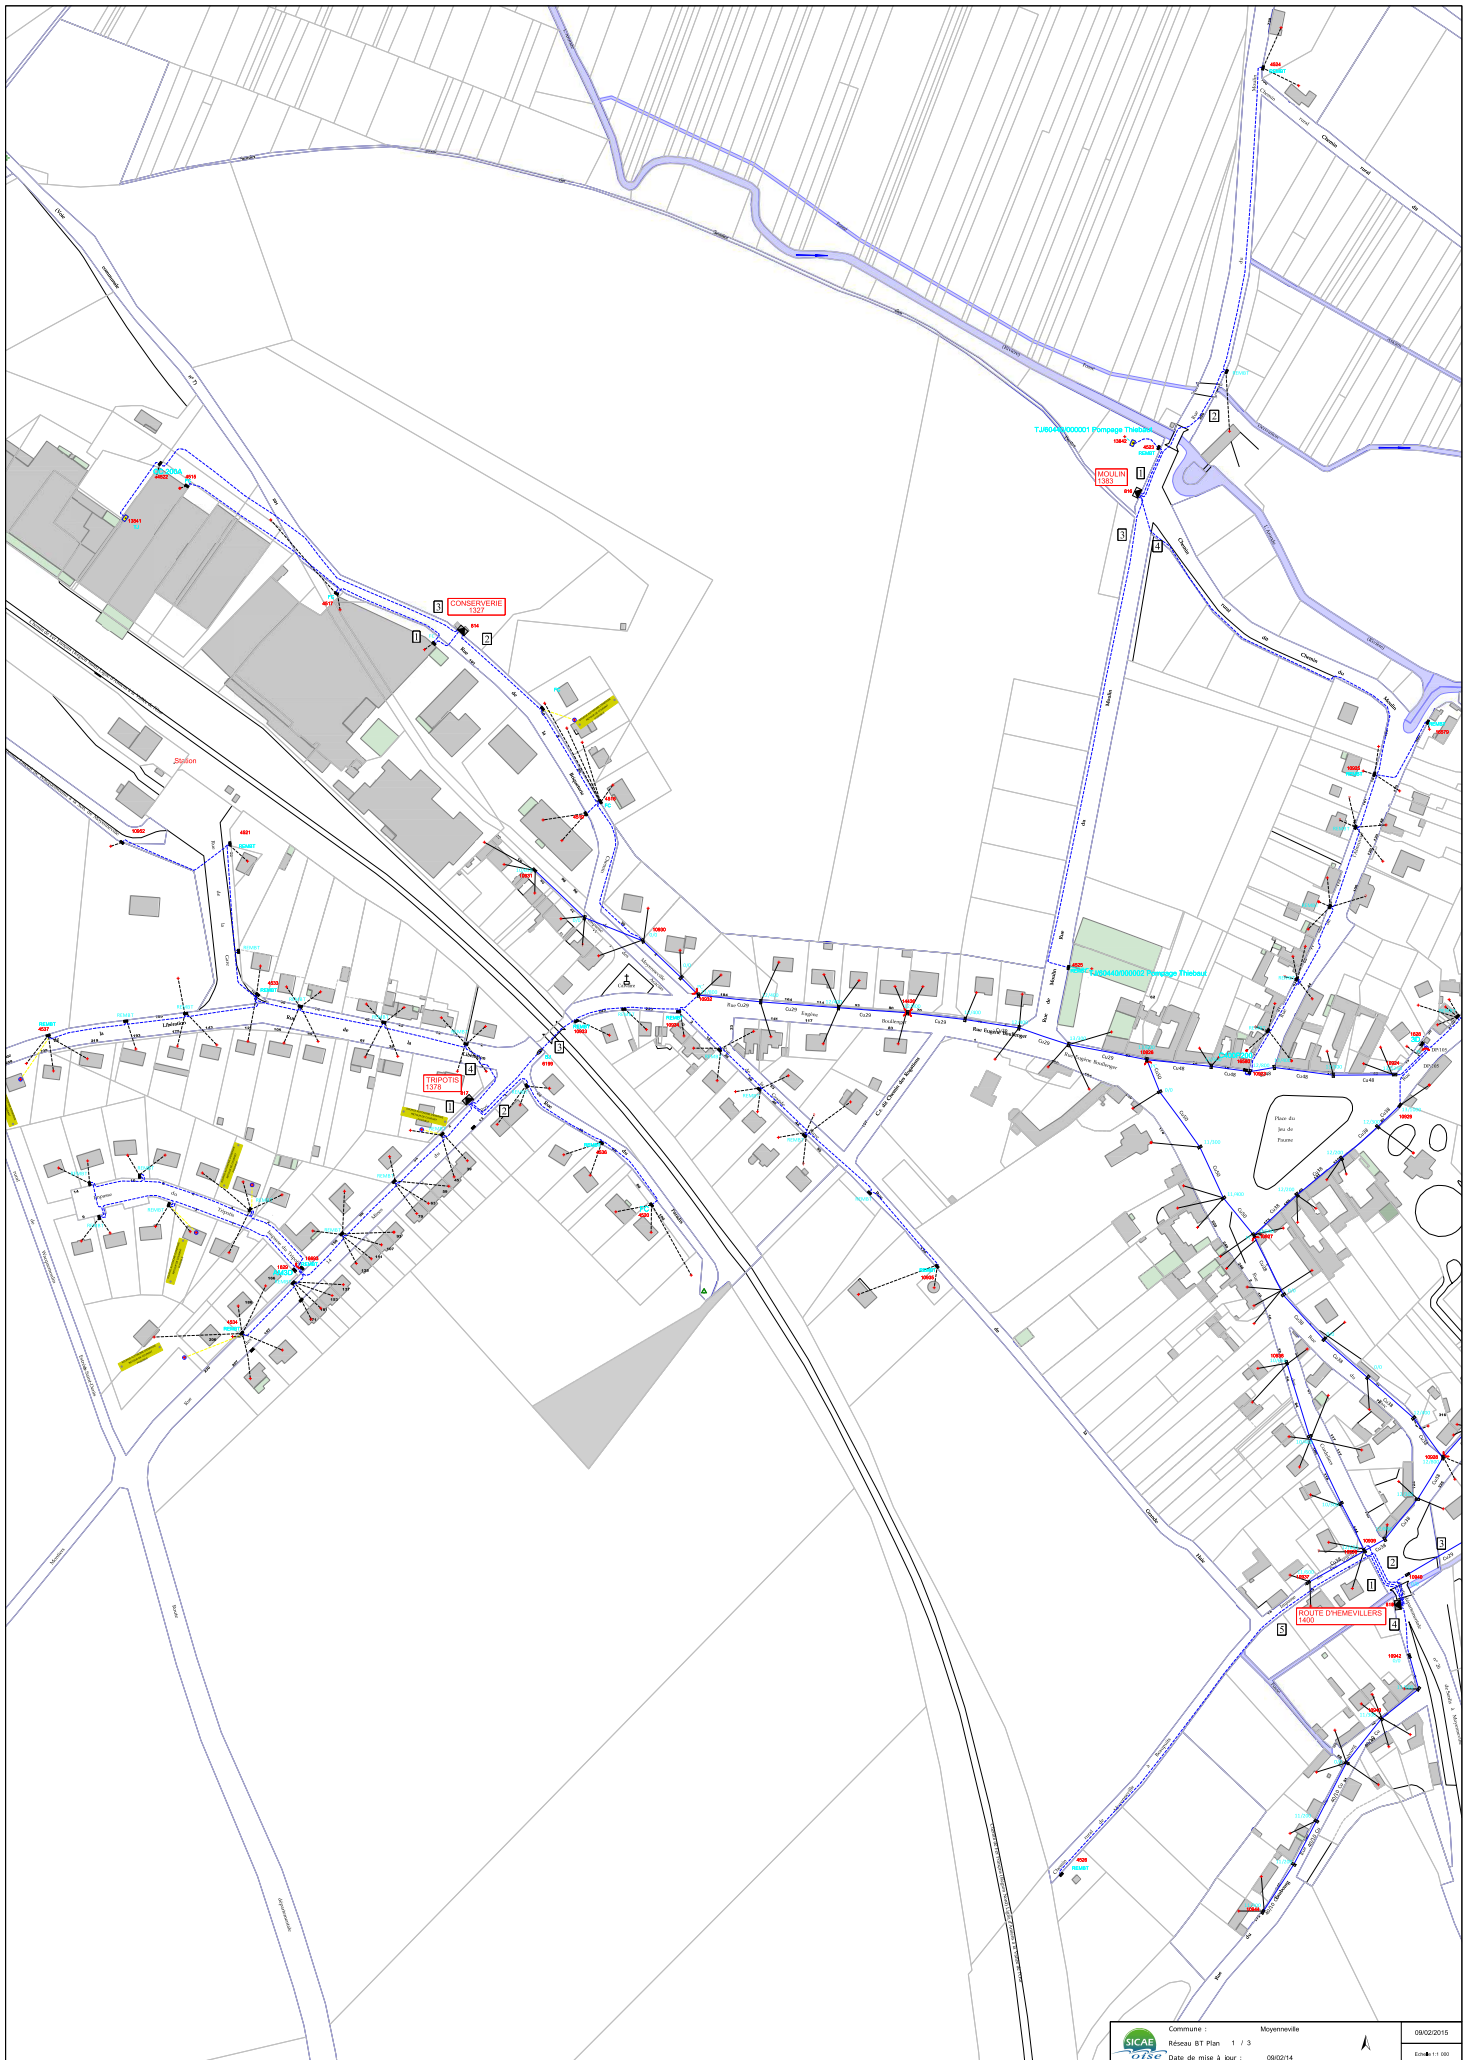

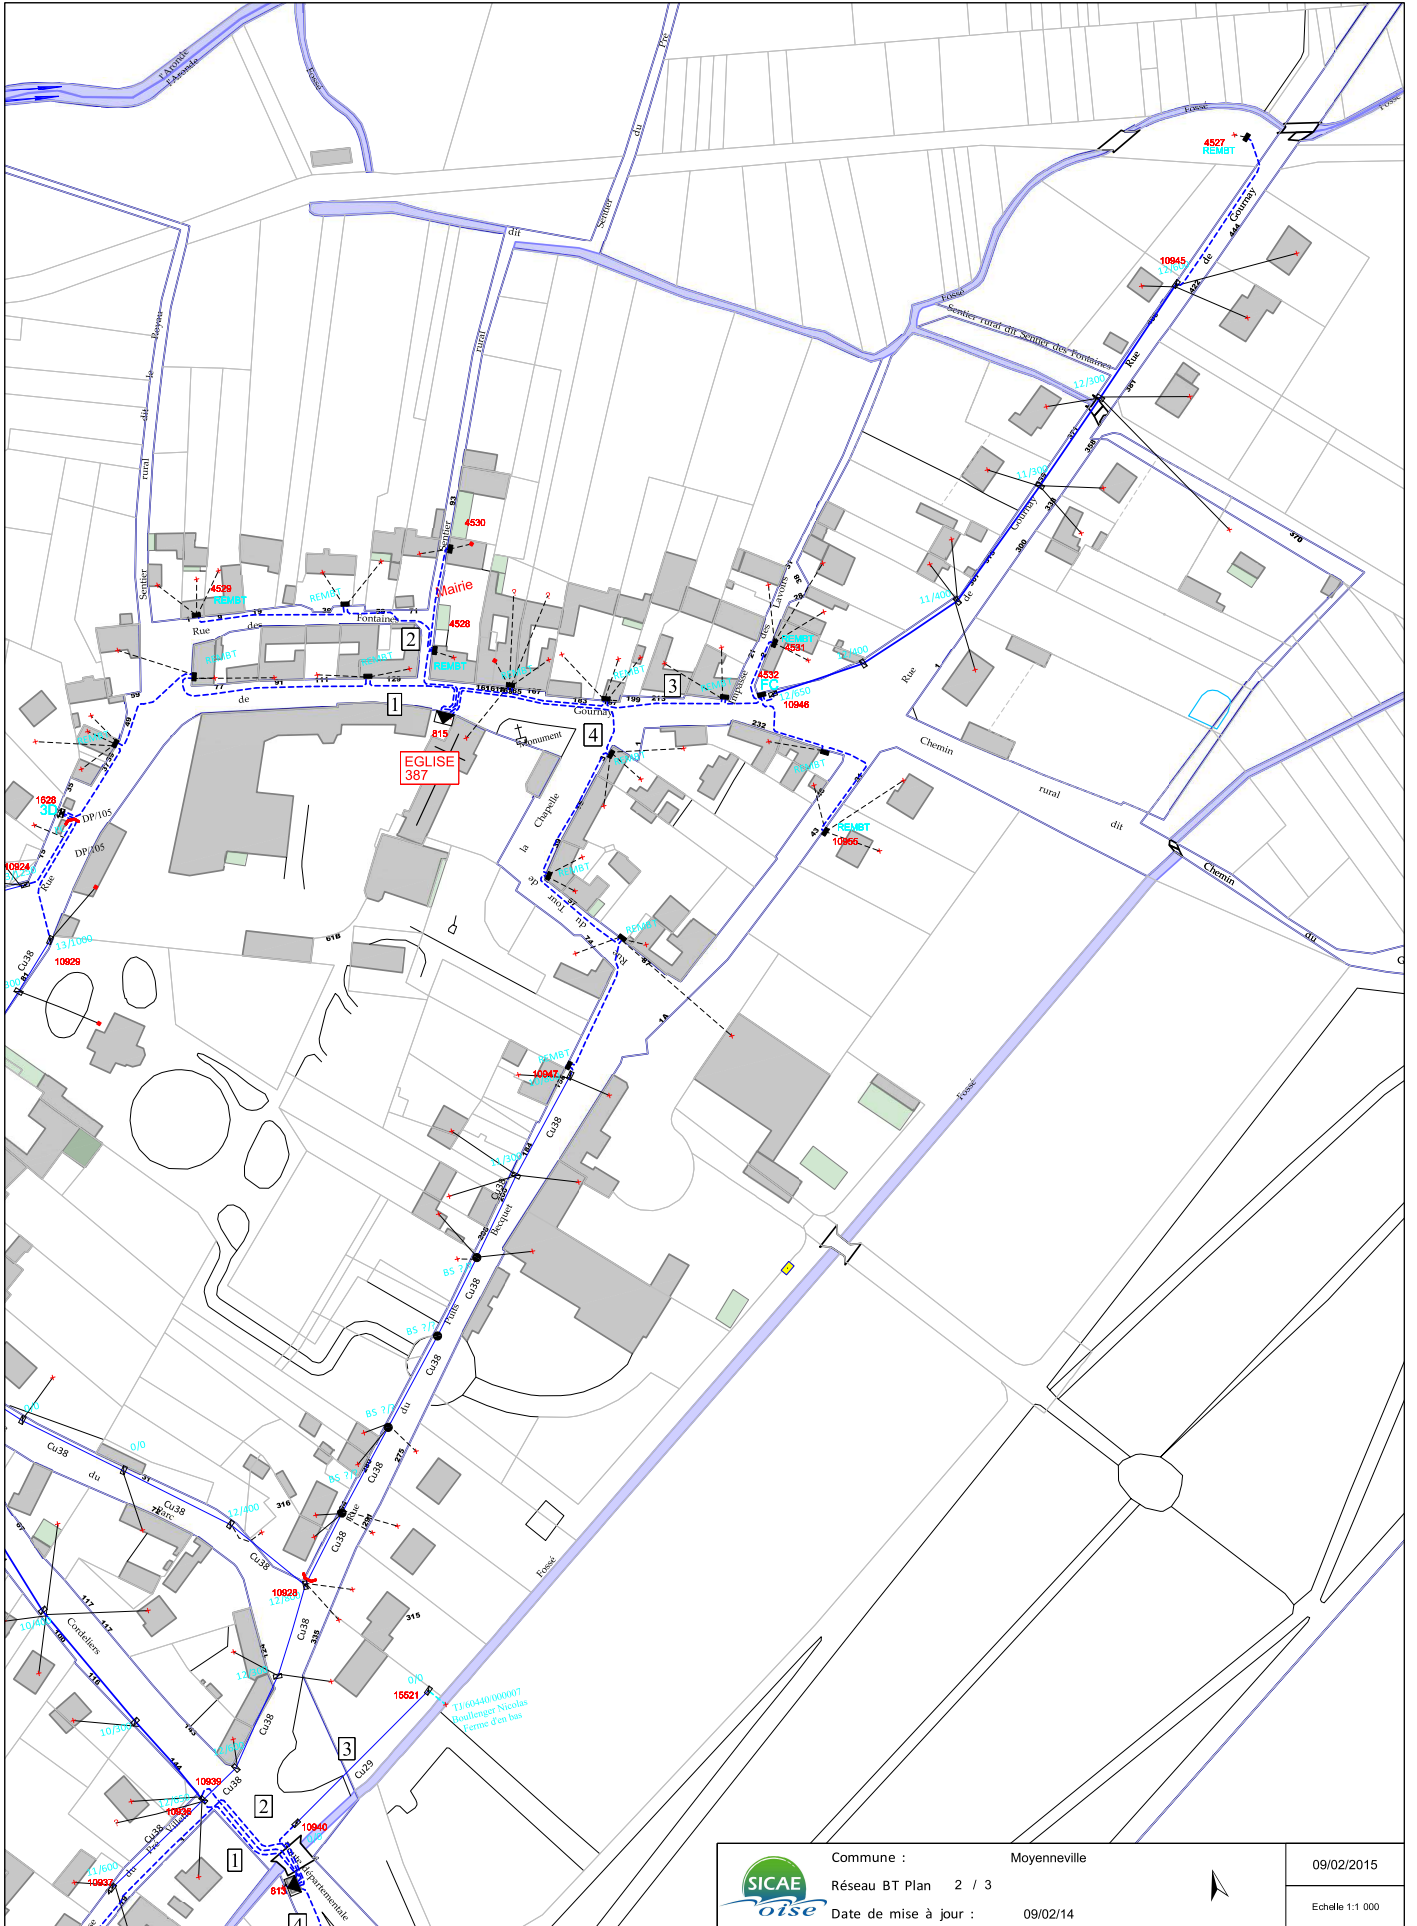

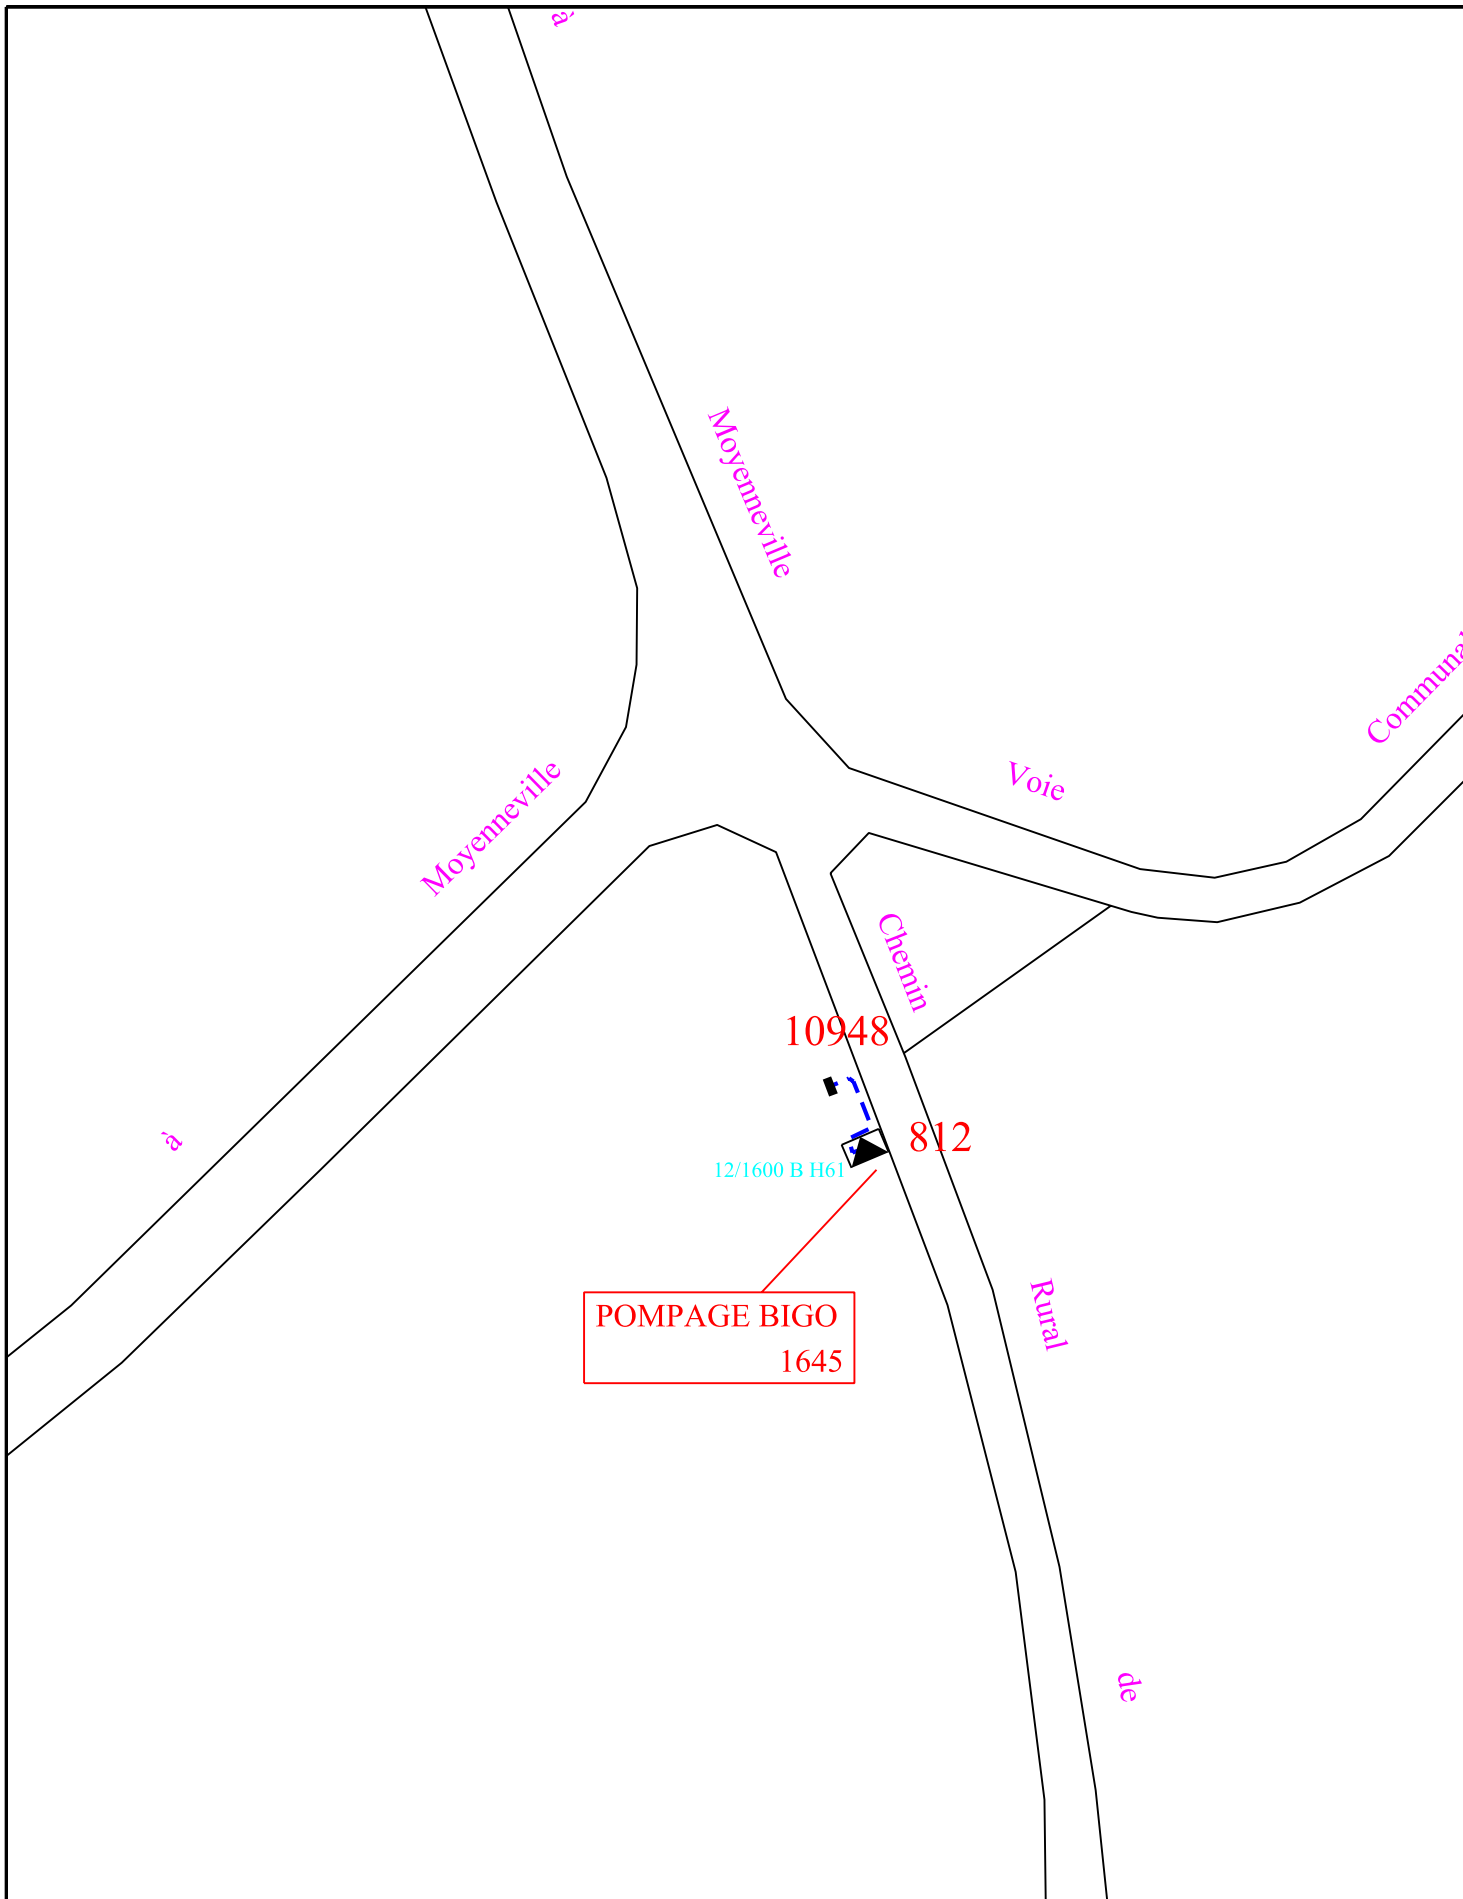

Commune : Moyenneville  
Réseau BT Plan 3/3  
Date de mise à jour : 27/05/10



19/08/2011

Echelle : 1/1000